


URZĄD MIASTA STOŁECZNEGO WARSZAWY  
 URZĄD DZIELNICY WOLA  
 WYDZIAŁ ARCHITEKTURY I BUDOWNICTWA  
 dla DZIELNICY WOLA  
 Al. Solidarności 90, 01-003 Warszawa  
 tel. (022) 504 85 73(80), fax: (022) 504 85 74

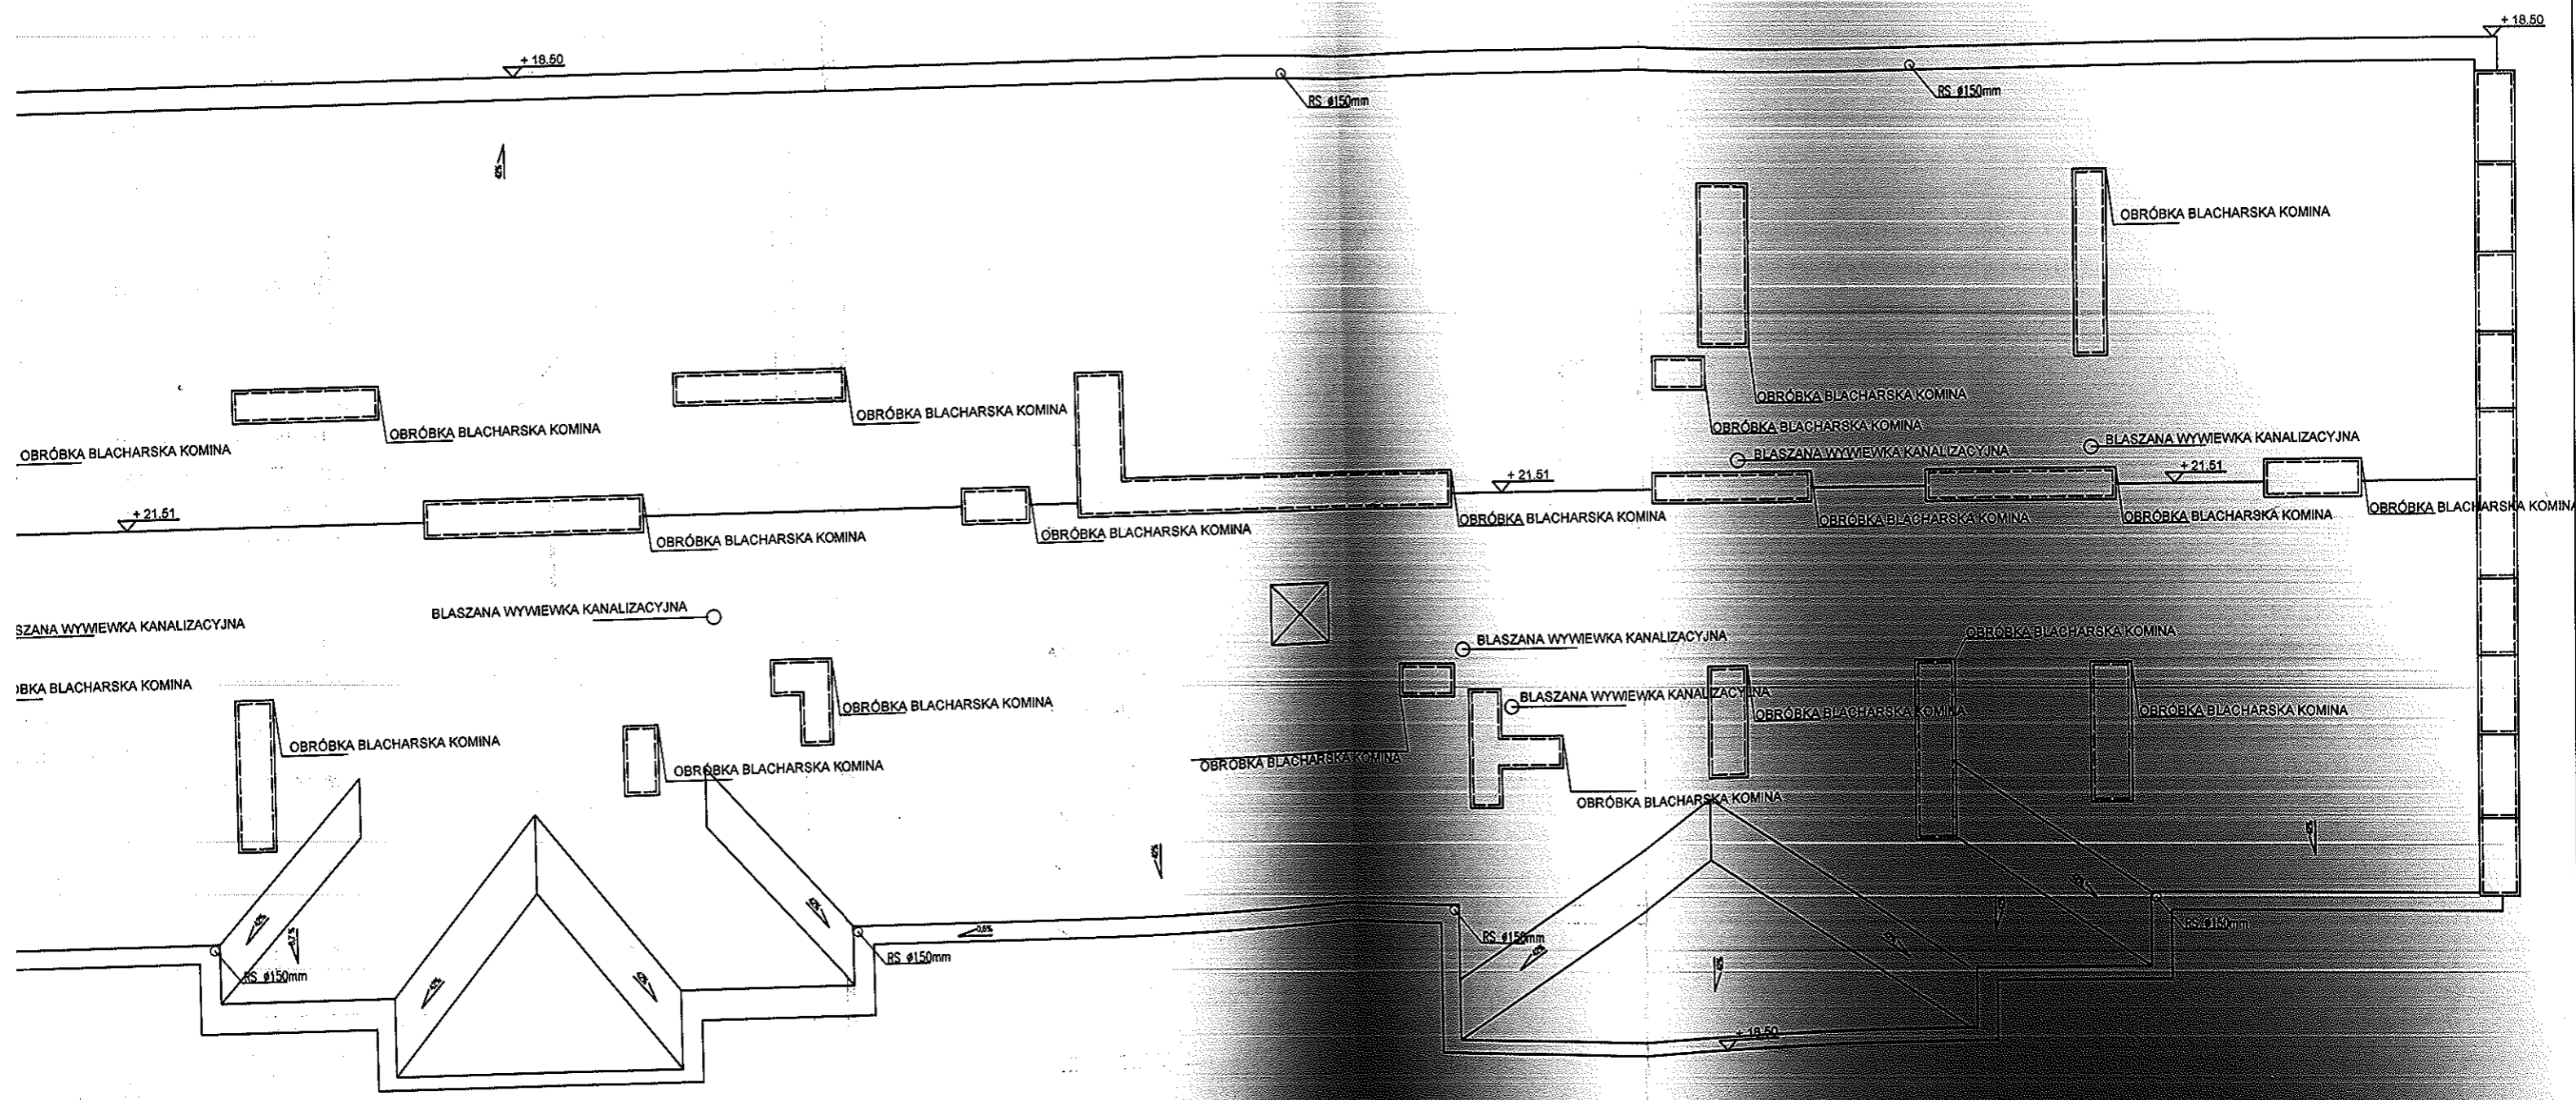


**FRONTON**

inicjator: Wydział Inżynierii i Konsultacji  
 ul. Wesoła 1/5, Warszawa

projekt: Projekt techniczny instalacji dachowej i pokrycia dachu  
 adres: Al. Solidarności 90, Warszawa

Warszawa listopad 2008
skala: 1:100
Nr rysunku <b>5</b>

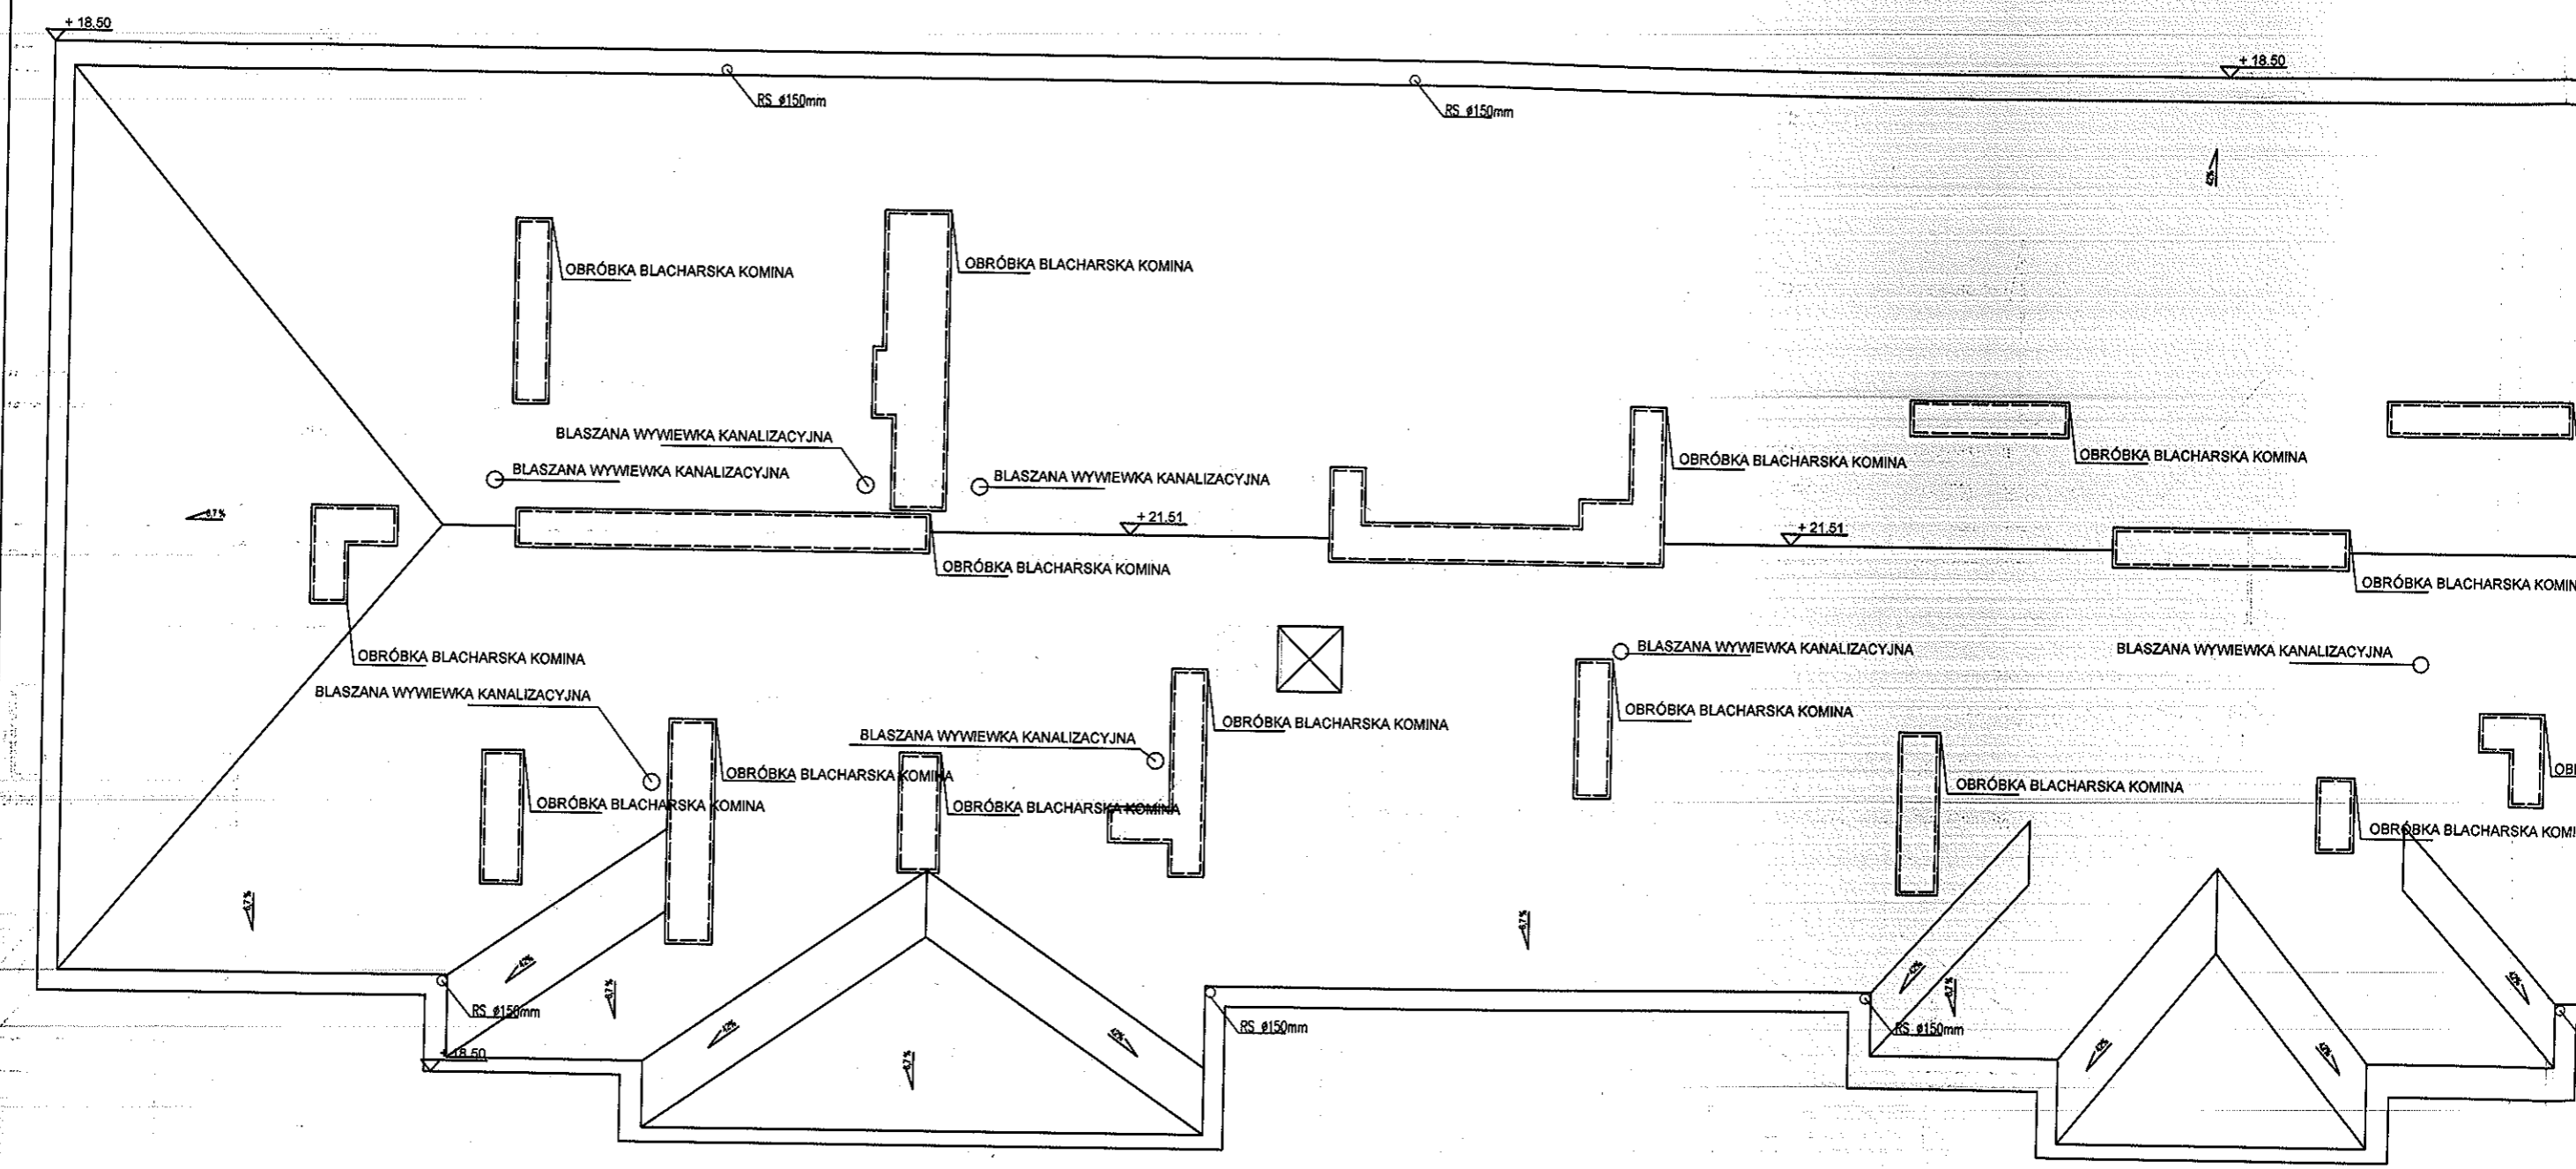

+ 18.50

+ 18.50

RS #150mm

RS #150mm

OBRÓBKA BLACHARSKA KOMINA

OBRÓBKA BLACHARSKA KOMINA

BLASZANA WYWIEWKA KANALIZACYJNA

BLASZANA WYWIEWKA KANALIZACYJNA

BLASZANA WYWIEWKA KANALIZACYJNA

OBRÓBKA BLACHARSKA KOMINA

OBRÓBKA BLACHARSKA KOMINA

OBRÓBKA BLACHARSKA KOMINA

OBRÓBKA BLACHARSKA KOMINA

+ 21.51

+ 21.51

OBRÓBKA BLACHARSKA KOMINA

BLASZANA WYWIEWKA KANALIZACYJNA

OBRÓBKA BLACHARSKA KOMINA

BLASZANA WYWIEWKA KANALIZACYJNA

BLASZANA WYWIEWKA KANALIZACYJNA

OBRÓBKA BLACHARSKA KOMINA

OBRÓBKA BLACHARSKA KOMINA

OBRÓBKA BLACHARSKA KOMINA

OBRÓBKA BLACHARSKA KOMINA

OBRÓBKA BLACHARSKA KOMINA

OBRÓBKA BLACHARSKA KOMINA

RS #150mm

RS #150mm

RS #150mm

+ 18.50